


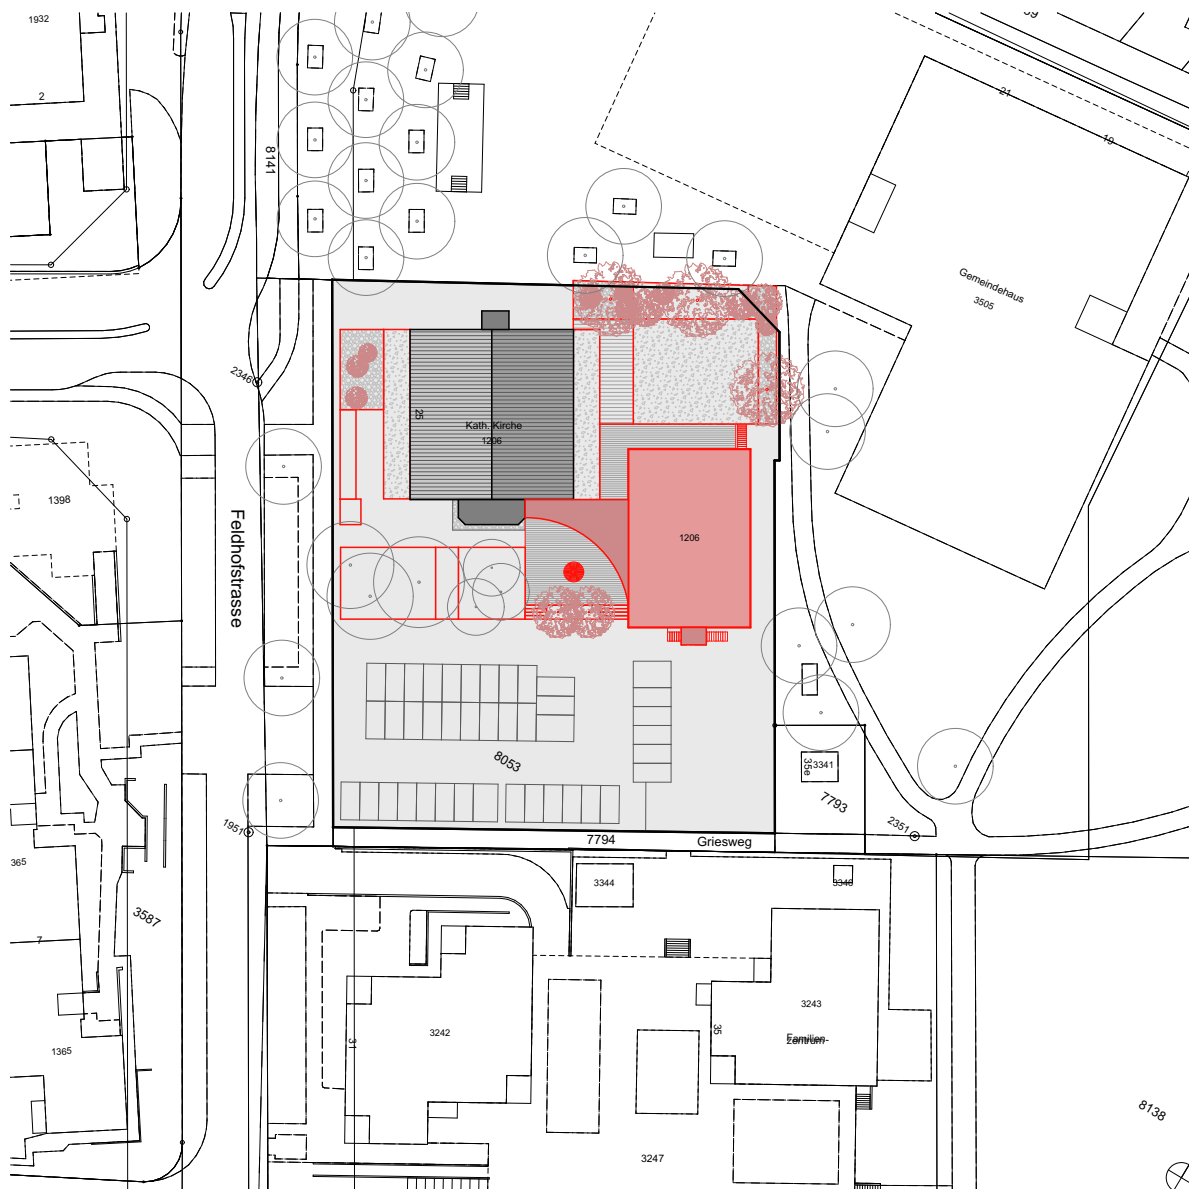

Aufstockung - Pfarreizentrum Bruder Klaus Volketswil

Information Vorprojekt

27.02.18/apb

Aufstockung - Pfarreizentrum Bruder Klaus Volketswil

Information Vorprojekt

Römisch-Katholische Kirchgemeinde Uster

Die Pfarrei Bruder Klaus ist mit 5'117 Mitgliedern (Stand 2014) eine der grösseren katholischen Pfarreien des Kantons Zürich. Sie gehört zusammen mit der Gemeinde Johannes XXIII. Greifensee und St. Andreas Uster zur Kirchgemeinde Uster, die mit 15'929 Mitgliedern (Stand 2014) die zweitgrösste katholische Kirchgemeinde des Kantons Zürich ist. (Quelle: www.wikipedia.org)

Es ist davon auszugehen, dass die Anzahl Mitglieder der Pfarrei Volketswil in den nächsten Jahren gleich bleiben wird. Auch die Anzahl Kinder im Religionsunterricht wird auf dem heutigen Niveau bleiben.

Pfarreizentrum Bruder Klaus Volketswil

Das Pfarreizentrum Bruder Klaus mit Kirche liegt im Zentrum von Volketswil an der Feldhofstrasse 25, direkt am Gemeindehausplatz, und befindet sich in der Zone für öffentliche Bauten. Bei der Kirche handelt es sich um eine der 15 erhalten gebliebenen, 1971 in Elementbauweise errichteten Fastenopfer-Kirchen der Schweiz, die 1993/94 mit einem Pfarreizentrum ergänzt wurde. Das Pfarreizentrum ist ein eingeschossiges Gebäude mit einem Untergeschoss. In der Erweiterung sind im Erdgeschoss die Sakristei, ein Saal mit Foyer und Küche sowie Räumlichkeiten für das Pfarreiteam untergebracht. Im Untergeschoss sind ein grosser Jugendraum mit Küche, ein Cheminée-Raum, die WC-Anlagen sowie Technik und Lagerräume angeordnet.


Ausgangslage

Für die Verbesserungen und Anpassungen der Büro- und Unterrichtsräume an aktuelle Bedürfnisse soll das bestehende Pfarreizentrum aufgestockt werden. Die bestehende Kirche ist nicht Bestandteil des Projekts der Aufstockung und liegt daher nicht im Umbau perimeter. Die neuen Räume sollen multifunktional genutzt werden können und den laufend ändernden Bedürfnissen gerecht werden. Sämtliche neue Räume sind gemäss Behindertengleichstellungsgesetz barrierefrei zu erschliessen. Ein neuer Lift muss das Unter-, Erdgeschoss sowie die Aufstockung erschliessen. Die Aufstockung sowie die bestehenden Geschosse des Pfarreizentrums müssen an die gültigen Brandschutzvorschriften angepasst werden.

Projekt Aufstockung

Durch den Rückbau der bestehenden Sakristei, welche im Zentrum der Anlage zwischen Kirche und Pfarreizentrum angeordnet ist, wird der bestehende Kirchenbau mit den markanten Fundamenten des Tragwerks frei gestellt. Die Sakristei wird neu im bestehenden Pfarreizentrum im Erdgeschoss platziert (siehe Pos. 8 Grundriss Erdgeschoss). Zusätzlich soll das neue Aussenfoyer, als gedeckte Verbindung zwischen Kirche und Pfarreizentrum, die durch die neue Umgebungsgestaltung gewonnene Transparenz zwischen Kirchenareal und Gemeindehausplatz unterstützen. Durch die neue Architektur der Eingangssituation wird ein neuer, einladender Kirchplatz gestaltet, der sich von den Treppen vom Parkplatz durch das neue Aussenfoyer bis zum Hof vor dem Saal des Pfarreizentrums erstreckt. Der neue Kirchplatz wird somit zum neuen, zentralen Begegnungsort von dem aus alle Bereiche des Pfarreizentrums klar, übersichtlich und barrierefrei erschlossen werden können.

Das bestehende Pfarreizentrum soll mit einem Holzelementbau aufgestockt werden. Der Bau hat eine klare Rechteckform und steht auf den Längsseiten und zum Gemeindehausplatz zum Bestand im Erdgeschoss vor. Die Aufstockung mit den Verwaltungs-, Unterrichts- und Chorräumen erhält auf der Südostfassade eine neue Adresse mit neuem separaten Eingang. Die Treppe ins Untergeschoss wird rückwärtig angeordnet. Die einzelnen Fenster im Obergeschoss werden in den Fassaden optisch zu einem Fensterband zusammengefasst.

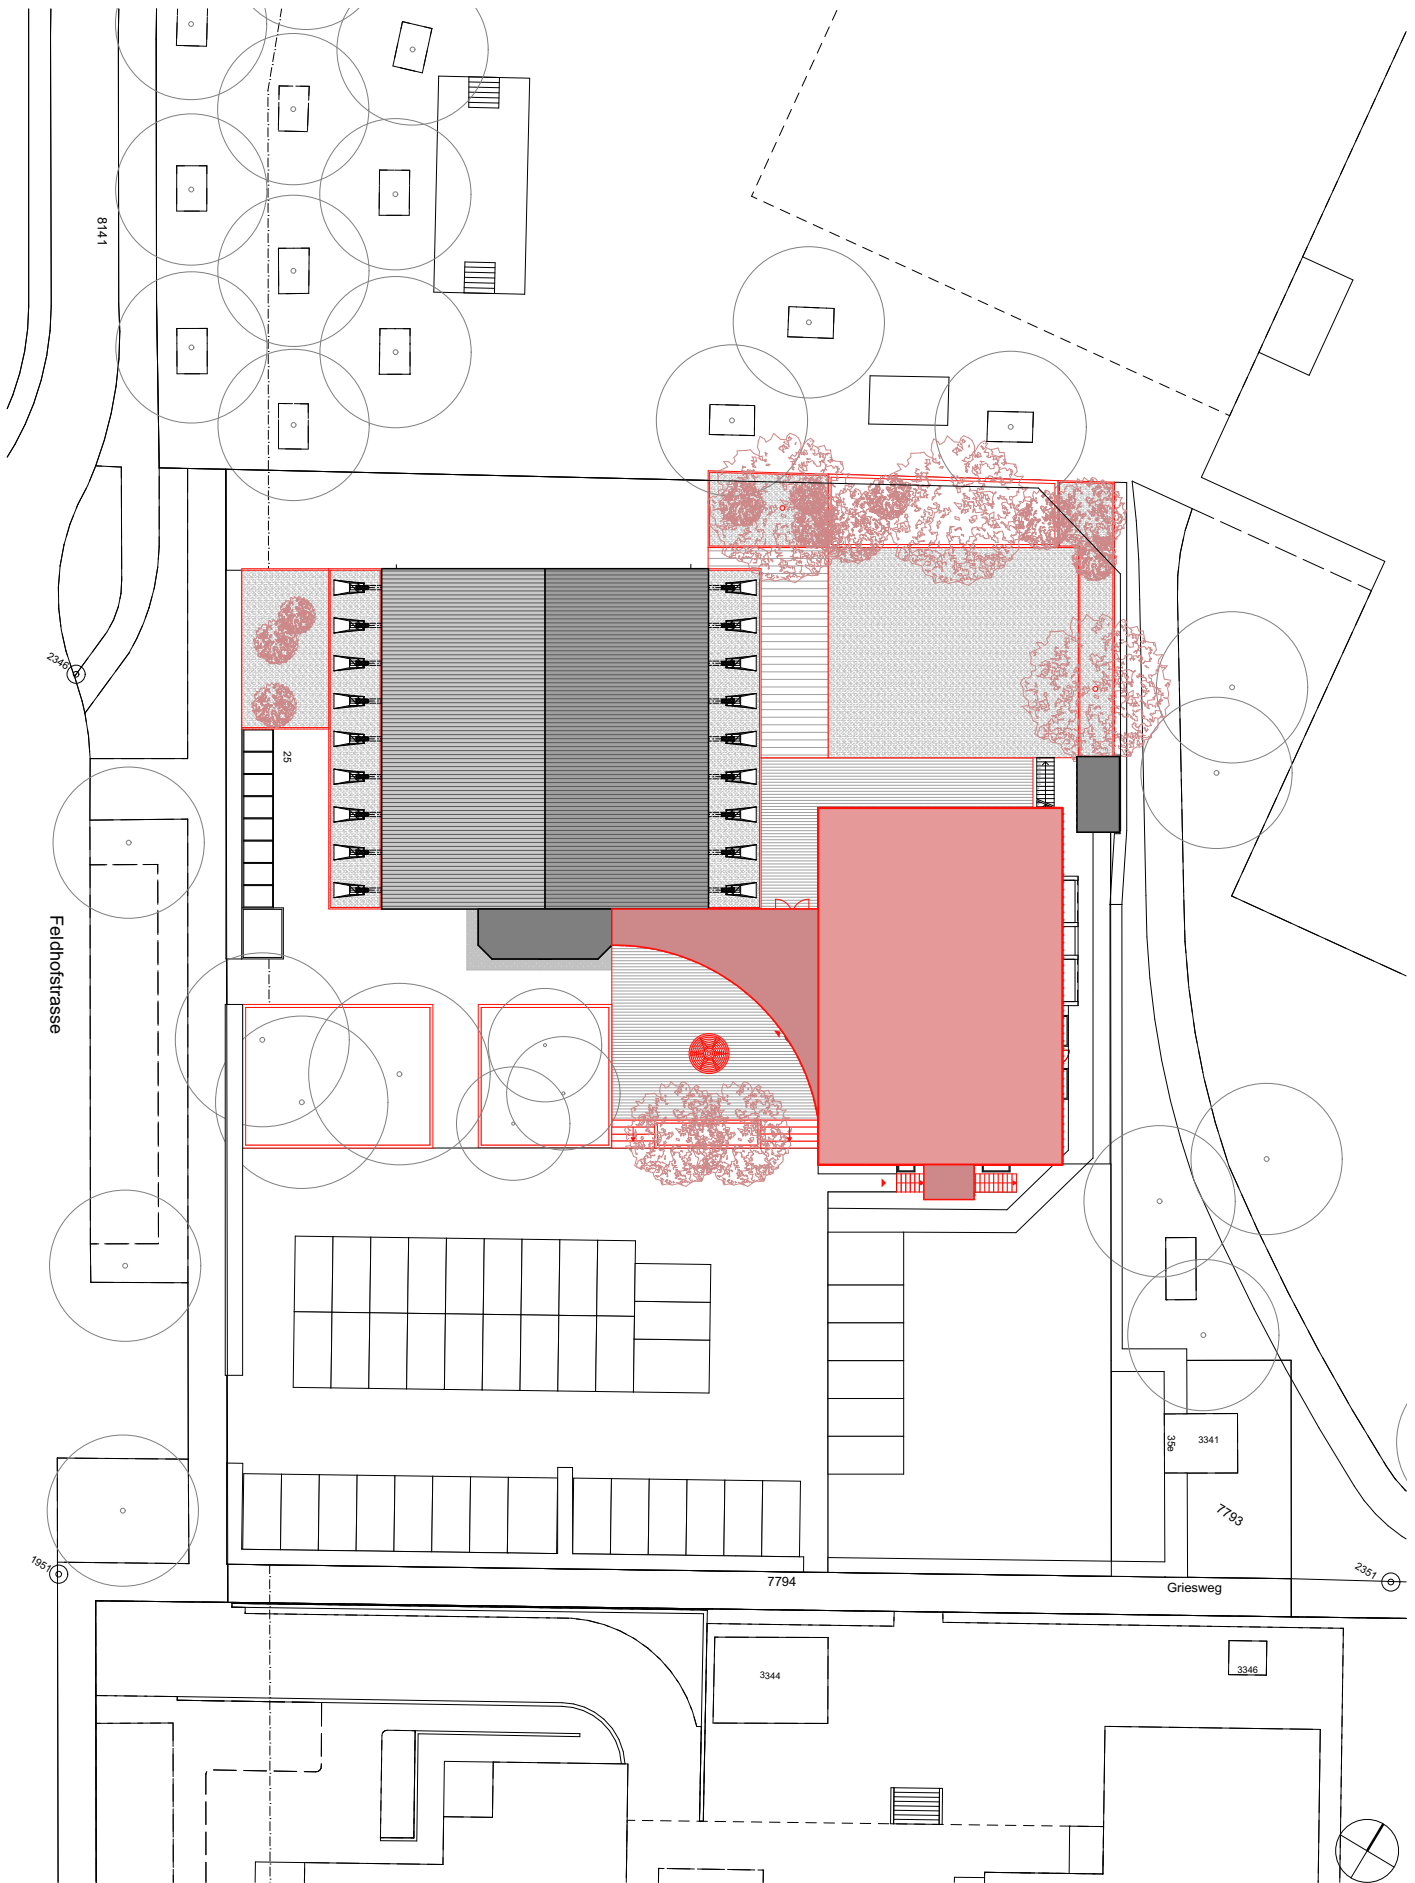


Pfarreizentr. Bruder Klaus Volketswil


Situation - M 1:500

apb architekten ag

Seestrasse 110
CH - 8610 Uster
T +41 (0)44 944 60 80
F +41 (0)44 944 60 81

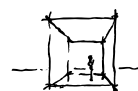

apb architektur planung beratung

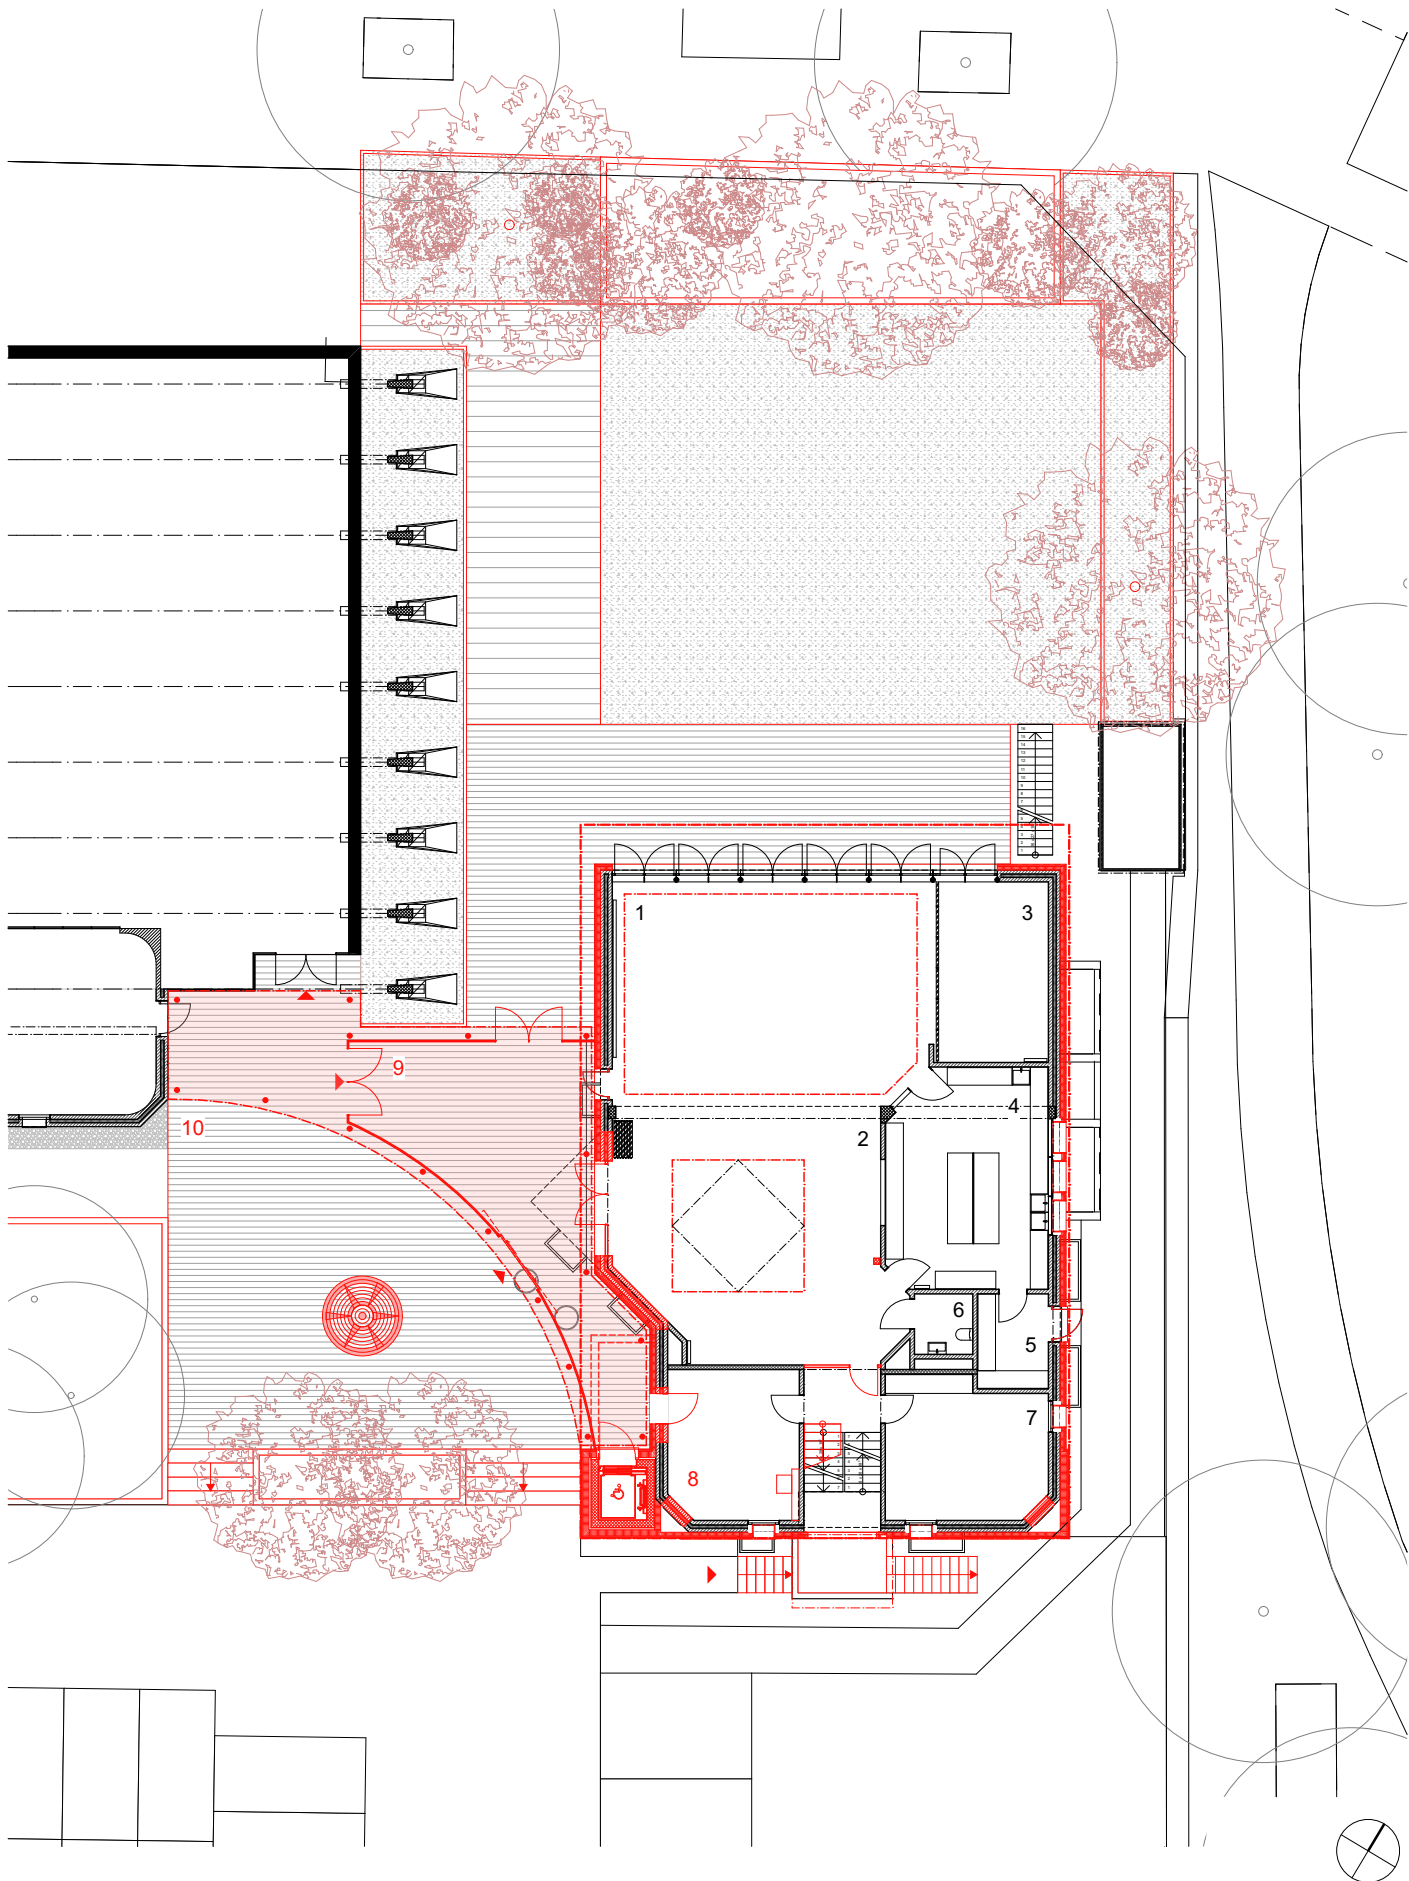


- 1 Pfarrsaal
- 2 Foyer Pfarrsaal
- 3 Stuhllager
- 4 Küche
- 5 Lager
- 6 WC Barrierefrei
- 7 Sitzungszimmer
- 8 Sakristei
- 9 Aussenfoyer
- 10 Kirchplatz

Pfarreizentr. Bruder Klaus Volketswil


Grundriss Erdgeschoss - M 1:250

apb architekten ag


Seestrasse 110
CH - 8610 Uster
T +41 (0)44 944 60 80
F +41 (0)44 944 60 81

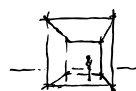

apb architektur planung beratung

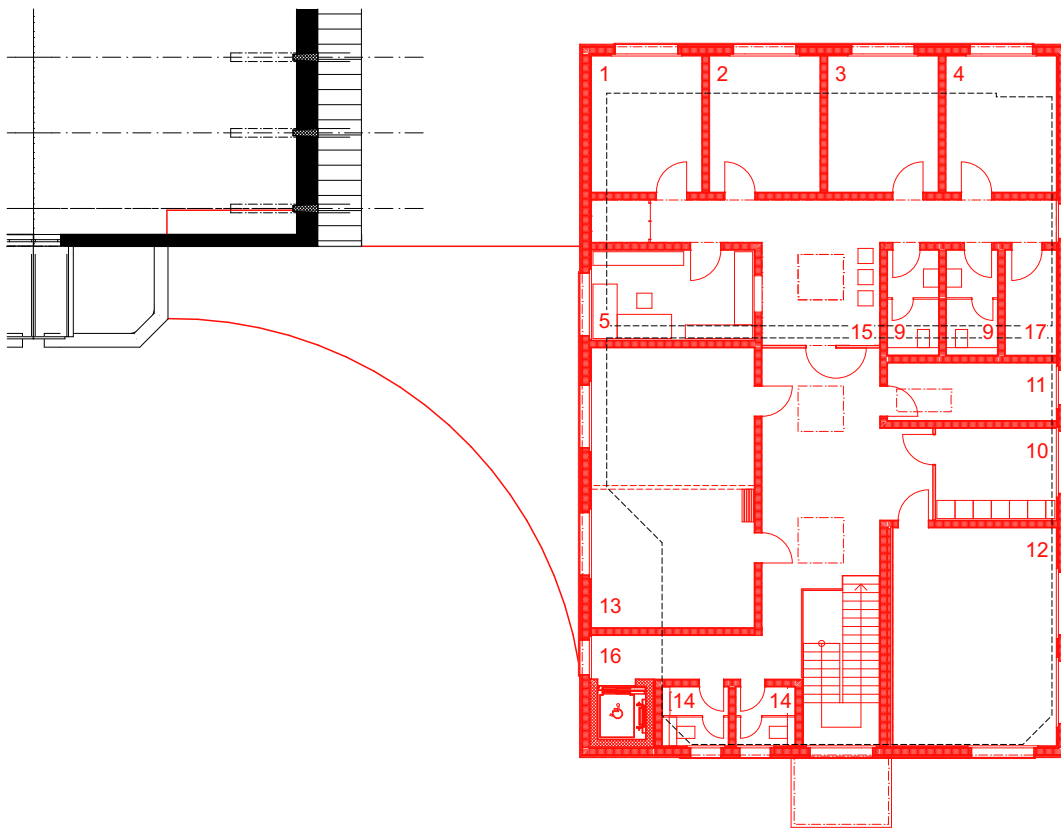

Obergeschoss

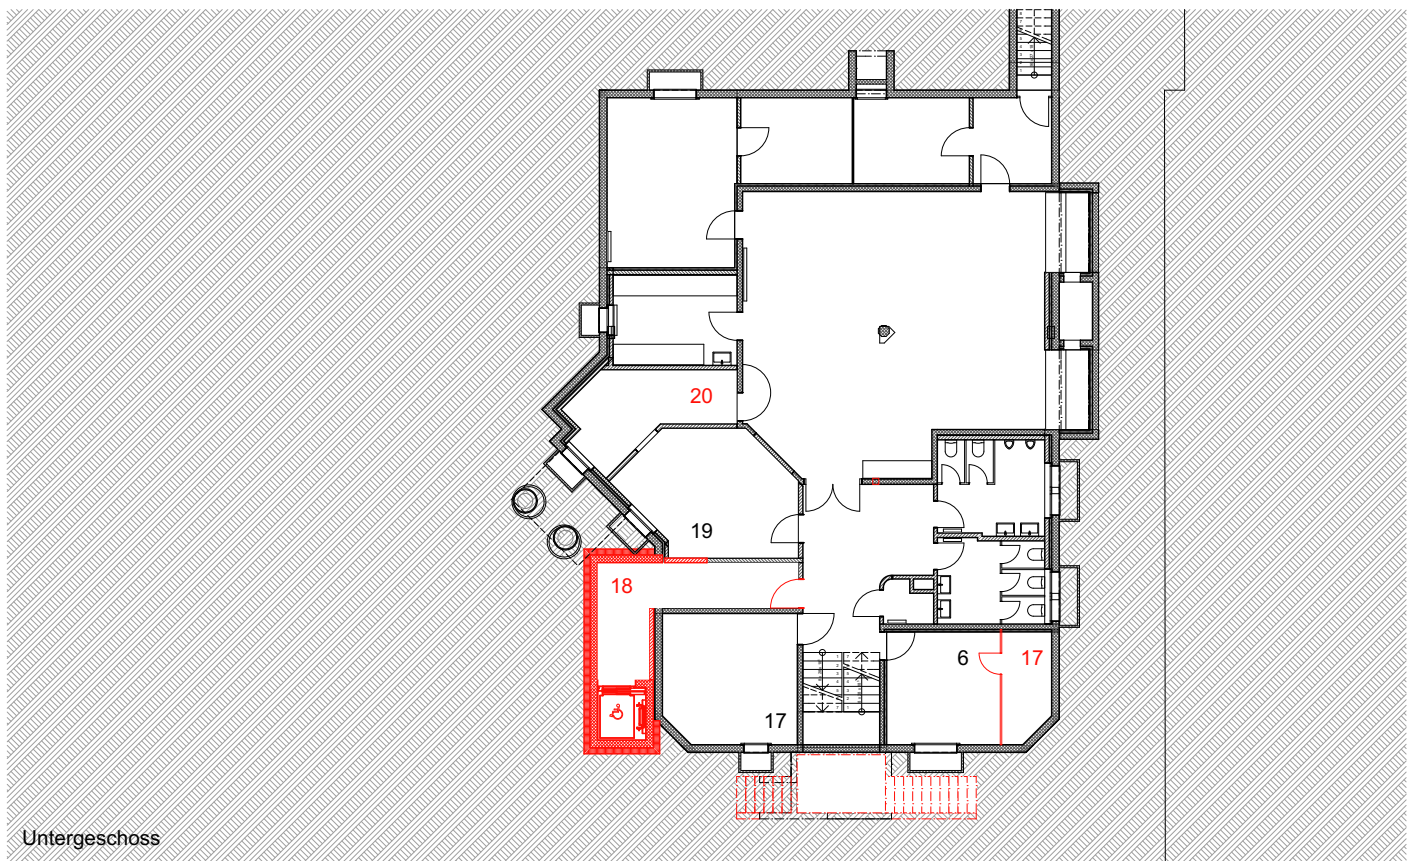

Untergeschoss

- 1 - 6 Büros Verwaltung
- 9 WCs Mitarbeitende
- 10 Kaffeeküche
- 11 Kopierraum
- 12 Untizimmer
- 13 Chor/Sitzungszimmer
- 14 WCs Besucher
- 15 Eingangsbereich Verwaltung mit Schalter- und +Wartebereich
- 16 Korridor mit Treppenhaus
- 17 Technik
- 18 Korridor mit Lift UG
- 19 Büro/Lager (ehem. Feuerungsraum)
- 20 Putzraum


Pfarreizentr. Bruder Klaus Volketswil

Grundrisse - M 1:250

apb architekten ag

Seestrasse 110
CH - 8610 Uster
T +41 (0)44 944 60 80
F +41 (0)44 944 60 81



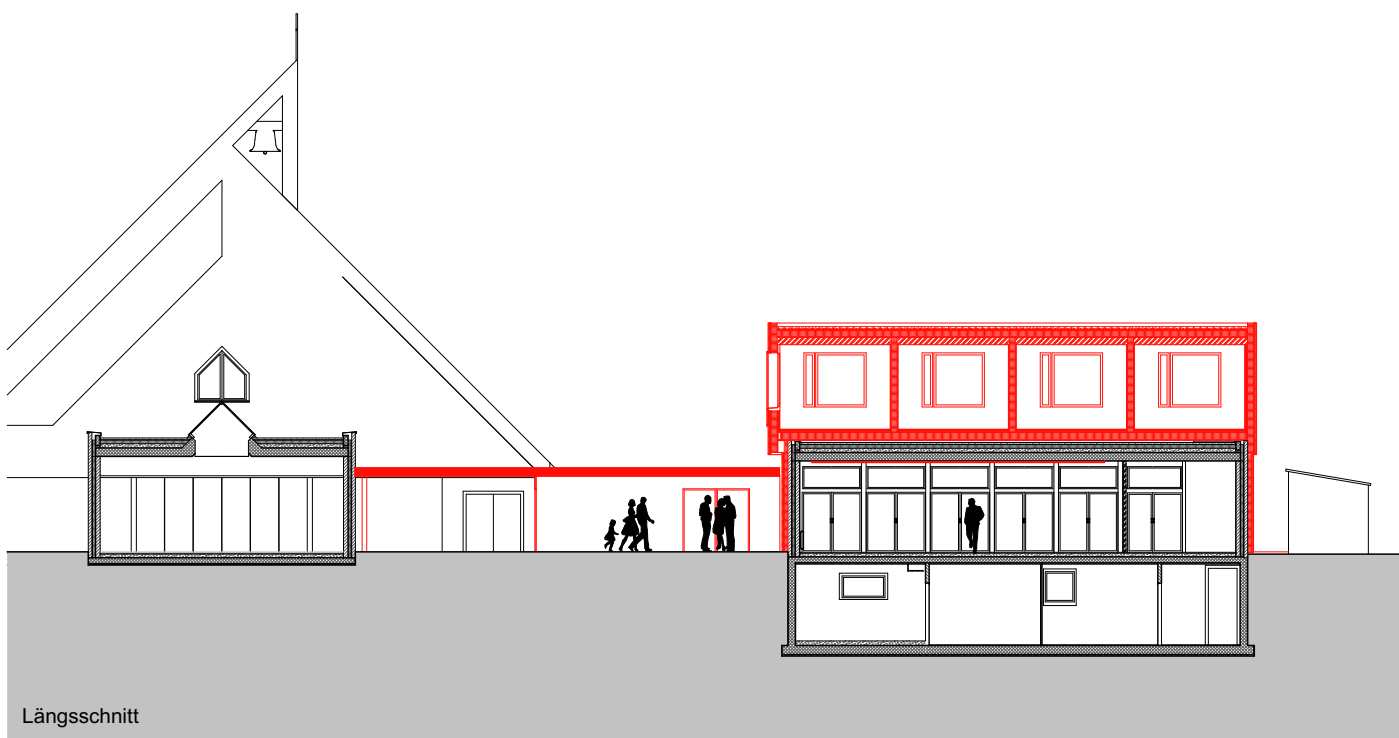

Pfarreizentr. Bruder Klaus Volketswil


Schnitte - M 1:250

apb architekten ag



apb architektur planung beratung

Seestrasse 110
CH - 8610 Uster
T +41 (0)44 944 60 80
F +41 (0)44 944 60 81

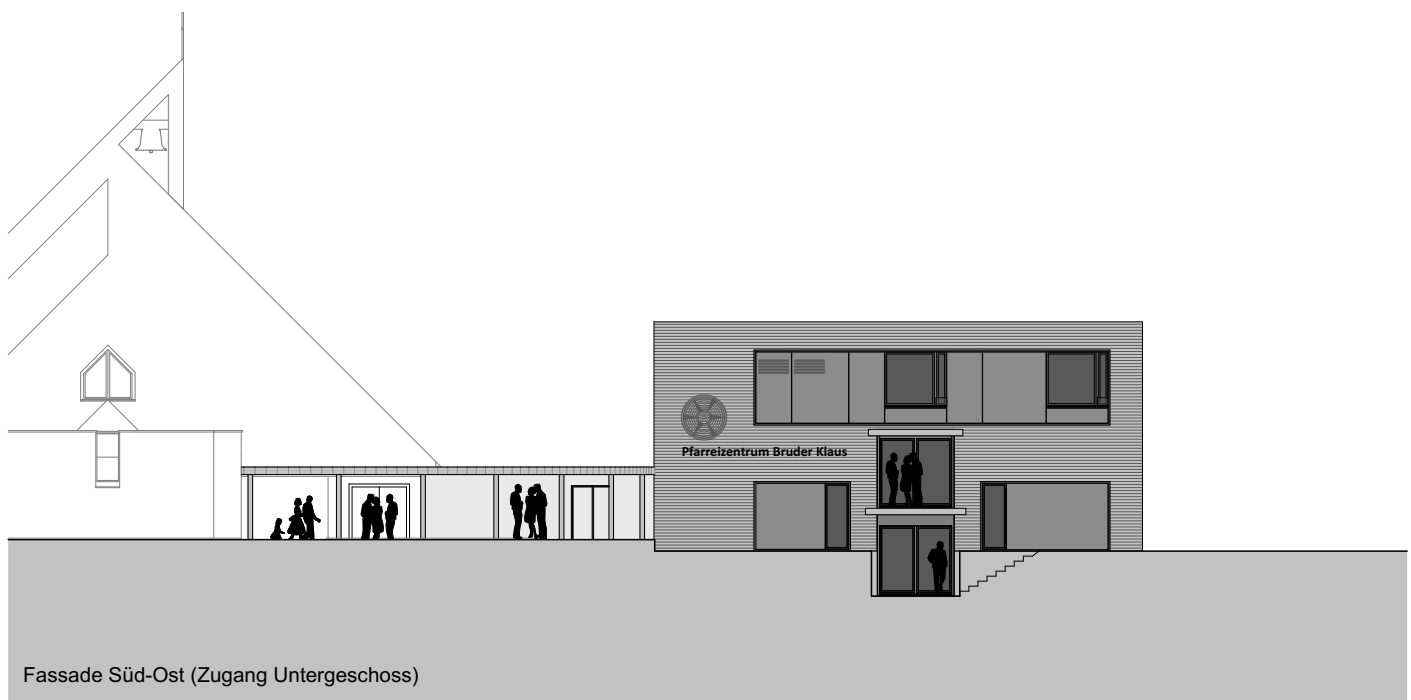



Pfarreizentr. Bruder Klaus Volketswil

Fassaden - M 1:250

apb architekten ag

Seestrasse 110
CH - 8610 Uster
T +41 (0)44 944 60 80
F +41 (0)44 944 60 81



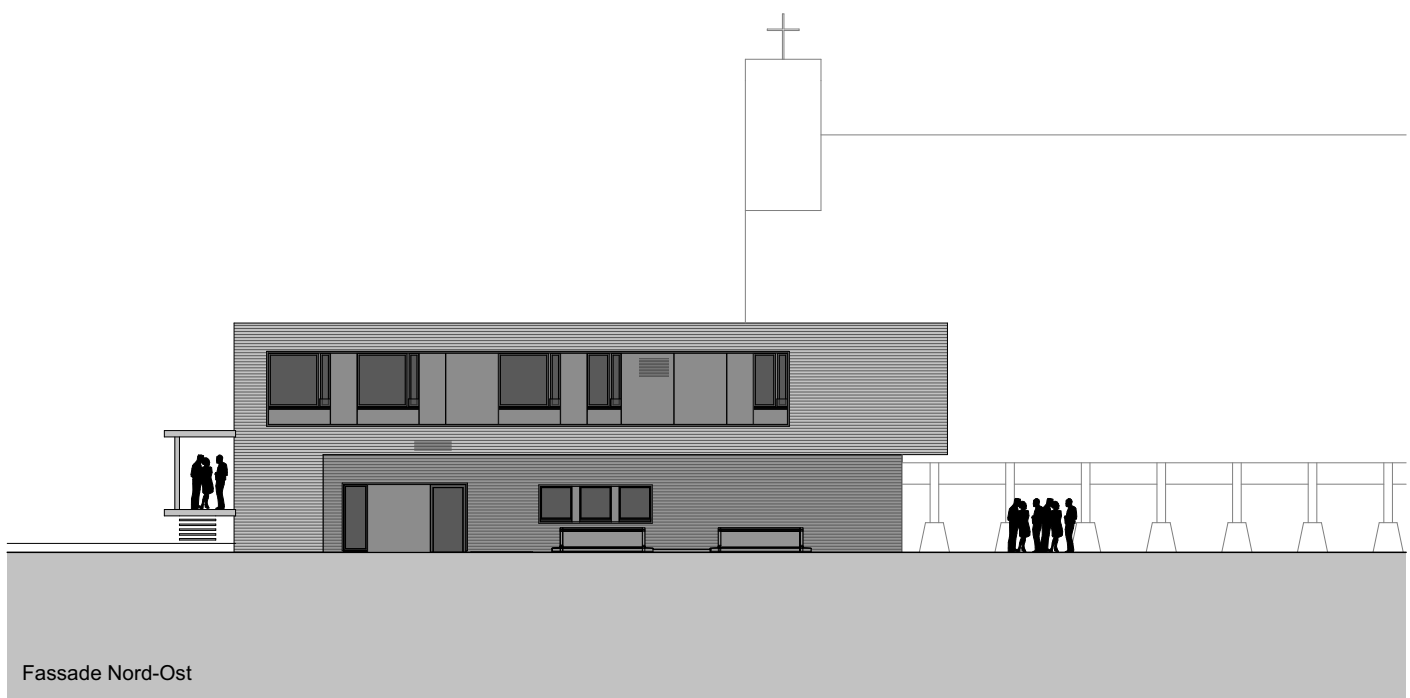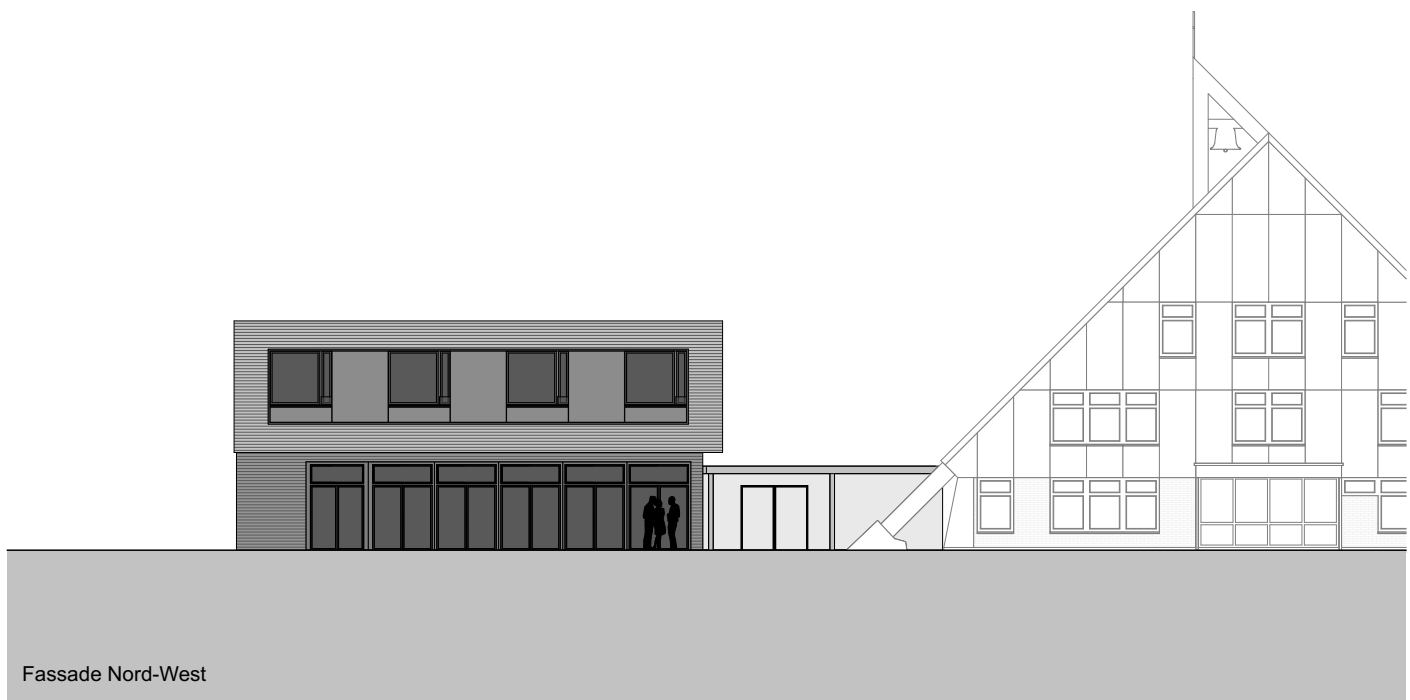


Pfarreizentr. Bruder Klaus Volketswil



Fassaden - M 1:250

apb architekten ag

Seestrasse 110
CH - 8610 Uster
T +41 (0)44 944 60 80
F +41 (0)44 944 60 81

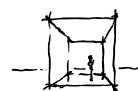

apb architektur planung beratung

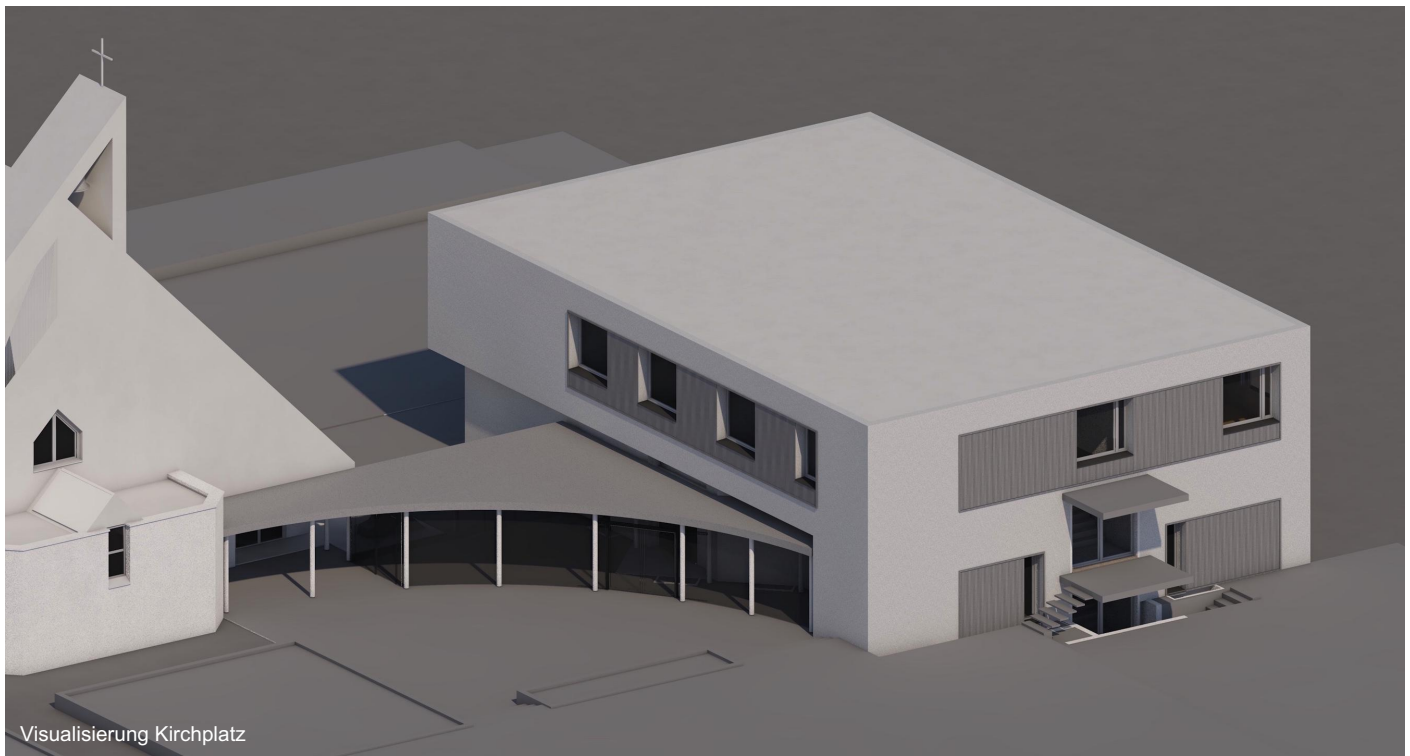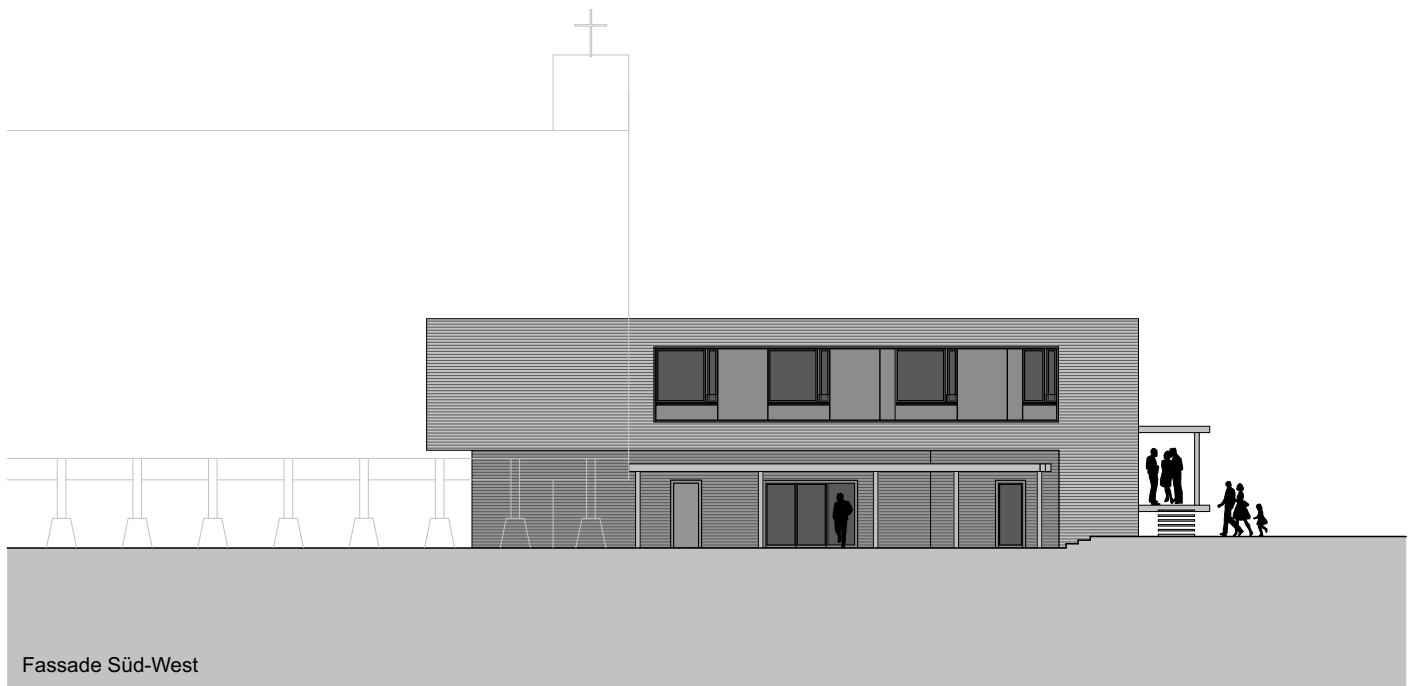


Pfarreizentr. Bruder Klaus Volketswil

Fassade - M 1:250

apb architekten ag

Seestrasse 110
CH - 8610 Uster
T +41 (0)44 944 60 80
F +41 (0)44 944 60 81

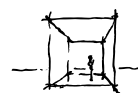

apb architektur planung beratung